

Stadtgemeinde KUFSTEIN



SCHUTZZONE

BETROFFENE GRUNDSTÜCKE
IM KERNBEREICH:



GRUNDSTÜCKE LT. KATASTER, DIE INNERHALB DES ROT

ABGEGRENZTEN KERNBEREICHES LIEGEN

BETROFFENE GRUNDSTÜCKE
IM RANDBEREICH:



GRUNDSTÜCKE LT. KATASTER, DIE INNERHALB DES GRAU

ABGEGRENZTEN RANDBEREICHES LIEGEN

DEM GEMEINDERATS BESCHLUSS

12.10.2011

VOM 29.05.2013 ZUGRUNDE GELEGEN

ZUR ALLGEM. EINSICHT AUFGELEGEN:

gem. § 11, SOG 2003

VOM 17.10.2011 BIS 15.11.2011

VOM 11.02.2013 BIS 26.02.2013

VOM _____ BIS _____

GEMEINDEVERMERKE:



DER BÜRGERMEISTER:

KUNDMACHUNG gem. § 11 SOG 2003

VOM 27.09.2013

BIS 14.10.2013

DER BÜRGERMEISTER:

PRÜFVERMERK DER ABT. RAUMPLANUNG
STADT- U. ORTSBILDSCHUTZ



VERMERKE DER LANDESREGIERUNG
ALS AUFSICHTSBEHÖRDE

RoBau-6-66/4/7-2013
Bescheid vom 19.09.2013

Genehmigung erteilt gemäß § 11
Absatz 7 Stadt- und
Ortsbildschutzgesetz 2003.

Für die Landesregierung:



DER PLANVERFASSER:

di walter preyer
di georg preyer


VÖLS, AM 15.10.2012

angerweg 5
6176 völs

ingenieurbüro

.i. architektur .raumplanung .stadt- und ortsbildschutz

fon + fax 0512/304240
e-mail_walter.preyer@aon.at

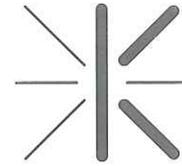

Kufstein, 26.08.2013

A U S Z U G

aus dem Gemeinderatsprotokoll vom 29.05.2013

Betr.: Festlegung einer Schutzzone mit Kern- und Randzone nach dem Tiroler Stadt- und Ortsbildschutzgesetz 2003

Vom Gemeinderat wird beschlossen:

VERORDNUNG

des Gemeinderates der Stadtgemeinde Kufstein,
über die Festlegung einer Schutzzone


Aufgrund der §§ 8 und 11 Tiroler Stadt- und Ortsbildschutzgesetz 2003 – SOG 2003, LGBl. Nr. 89, wird verordnet:

§ 1 Schutzzone

- (1) Für die Stadtgemeinde Kufstein wird das im Plan zu dieser Verordnung lasierend rot dargestellte Gebiet des Unteren – und Oberen Stadtplatzes als Schutzzone (Kernbereich) festgelegt.
- (2) Für die Stadtgemeinde Kufstein wird das im Plan zu dieser Verordnung lasierend grau dargestellte Gebiet der Hans Reisch-Straße und das der Kinkstraße bis zur Maderspergerstraße als Schutzzone (Randbereich) festgelegt.

§ 2 Charakteristische Gebäude

Die im Plan zu dieser Verordnung dunkelgrau eingefärbt dargestellten Gebäude werden als charakteristische Gebäude festgelegt.

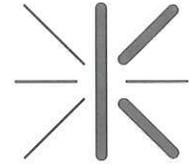

§ 3
in-Kraft-Treten, Kundmachung

- (1) Diese Verordnung tritt mit dem Ablauf der Kundmachung in Kraft.
- (2) Diese Verordnung liegt samt Anlagen während der Kundmachungsfrist und anschließend für
die Dauer ihrer Geltung im Bauamt der Stadtgemeinde Kufstein zur allgemeinen
Einsichtnahme während der für den Parteienverkehr bestimmten Amtsstunden auf.
- (3) Diese Verordnung wird weiters lt. § 11 Abs. 1 bekannt gemacht.


Diese Verordnung enthält eine Anlage (Ortsbildschutzgutachten des Herrn DI. Walter Preyer vom 15.10.2012).

Der vorstehende Gemeinderatsbeschluss war gemäß § 60 TGO 2001 in der Zeit vom 31.05.2013 bis 20.06.2013 an der Amtstafel öffentlich kundgemacht. Während der Kundmachungsfrist wurden keine Einwendungen erhoben.



Für die Richtigkeit des Auszuges:
Der Bürgermeister

(Mag. Martin Krumschnabel)

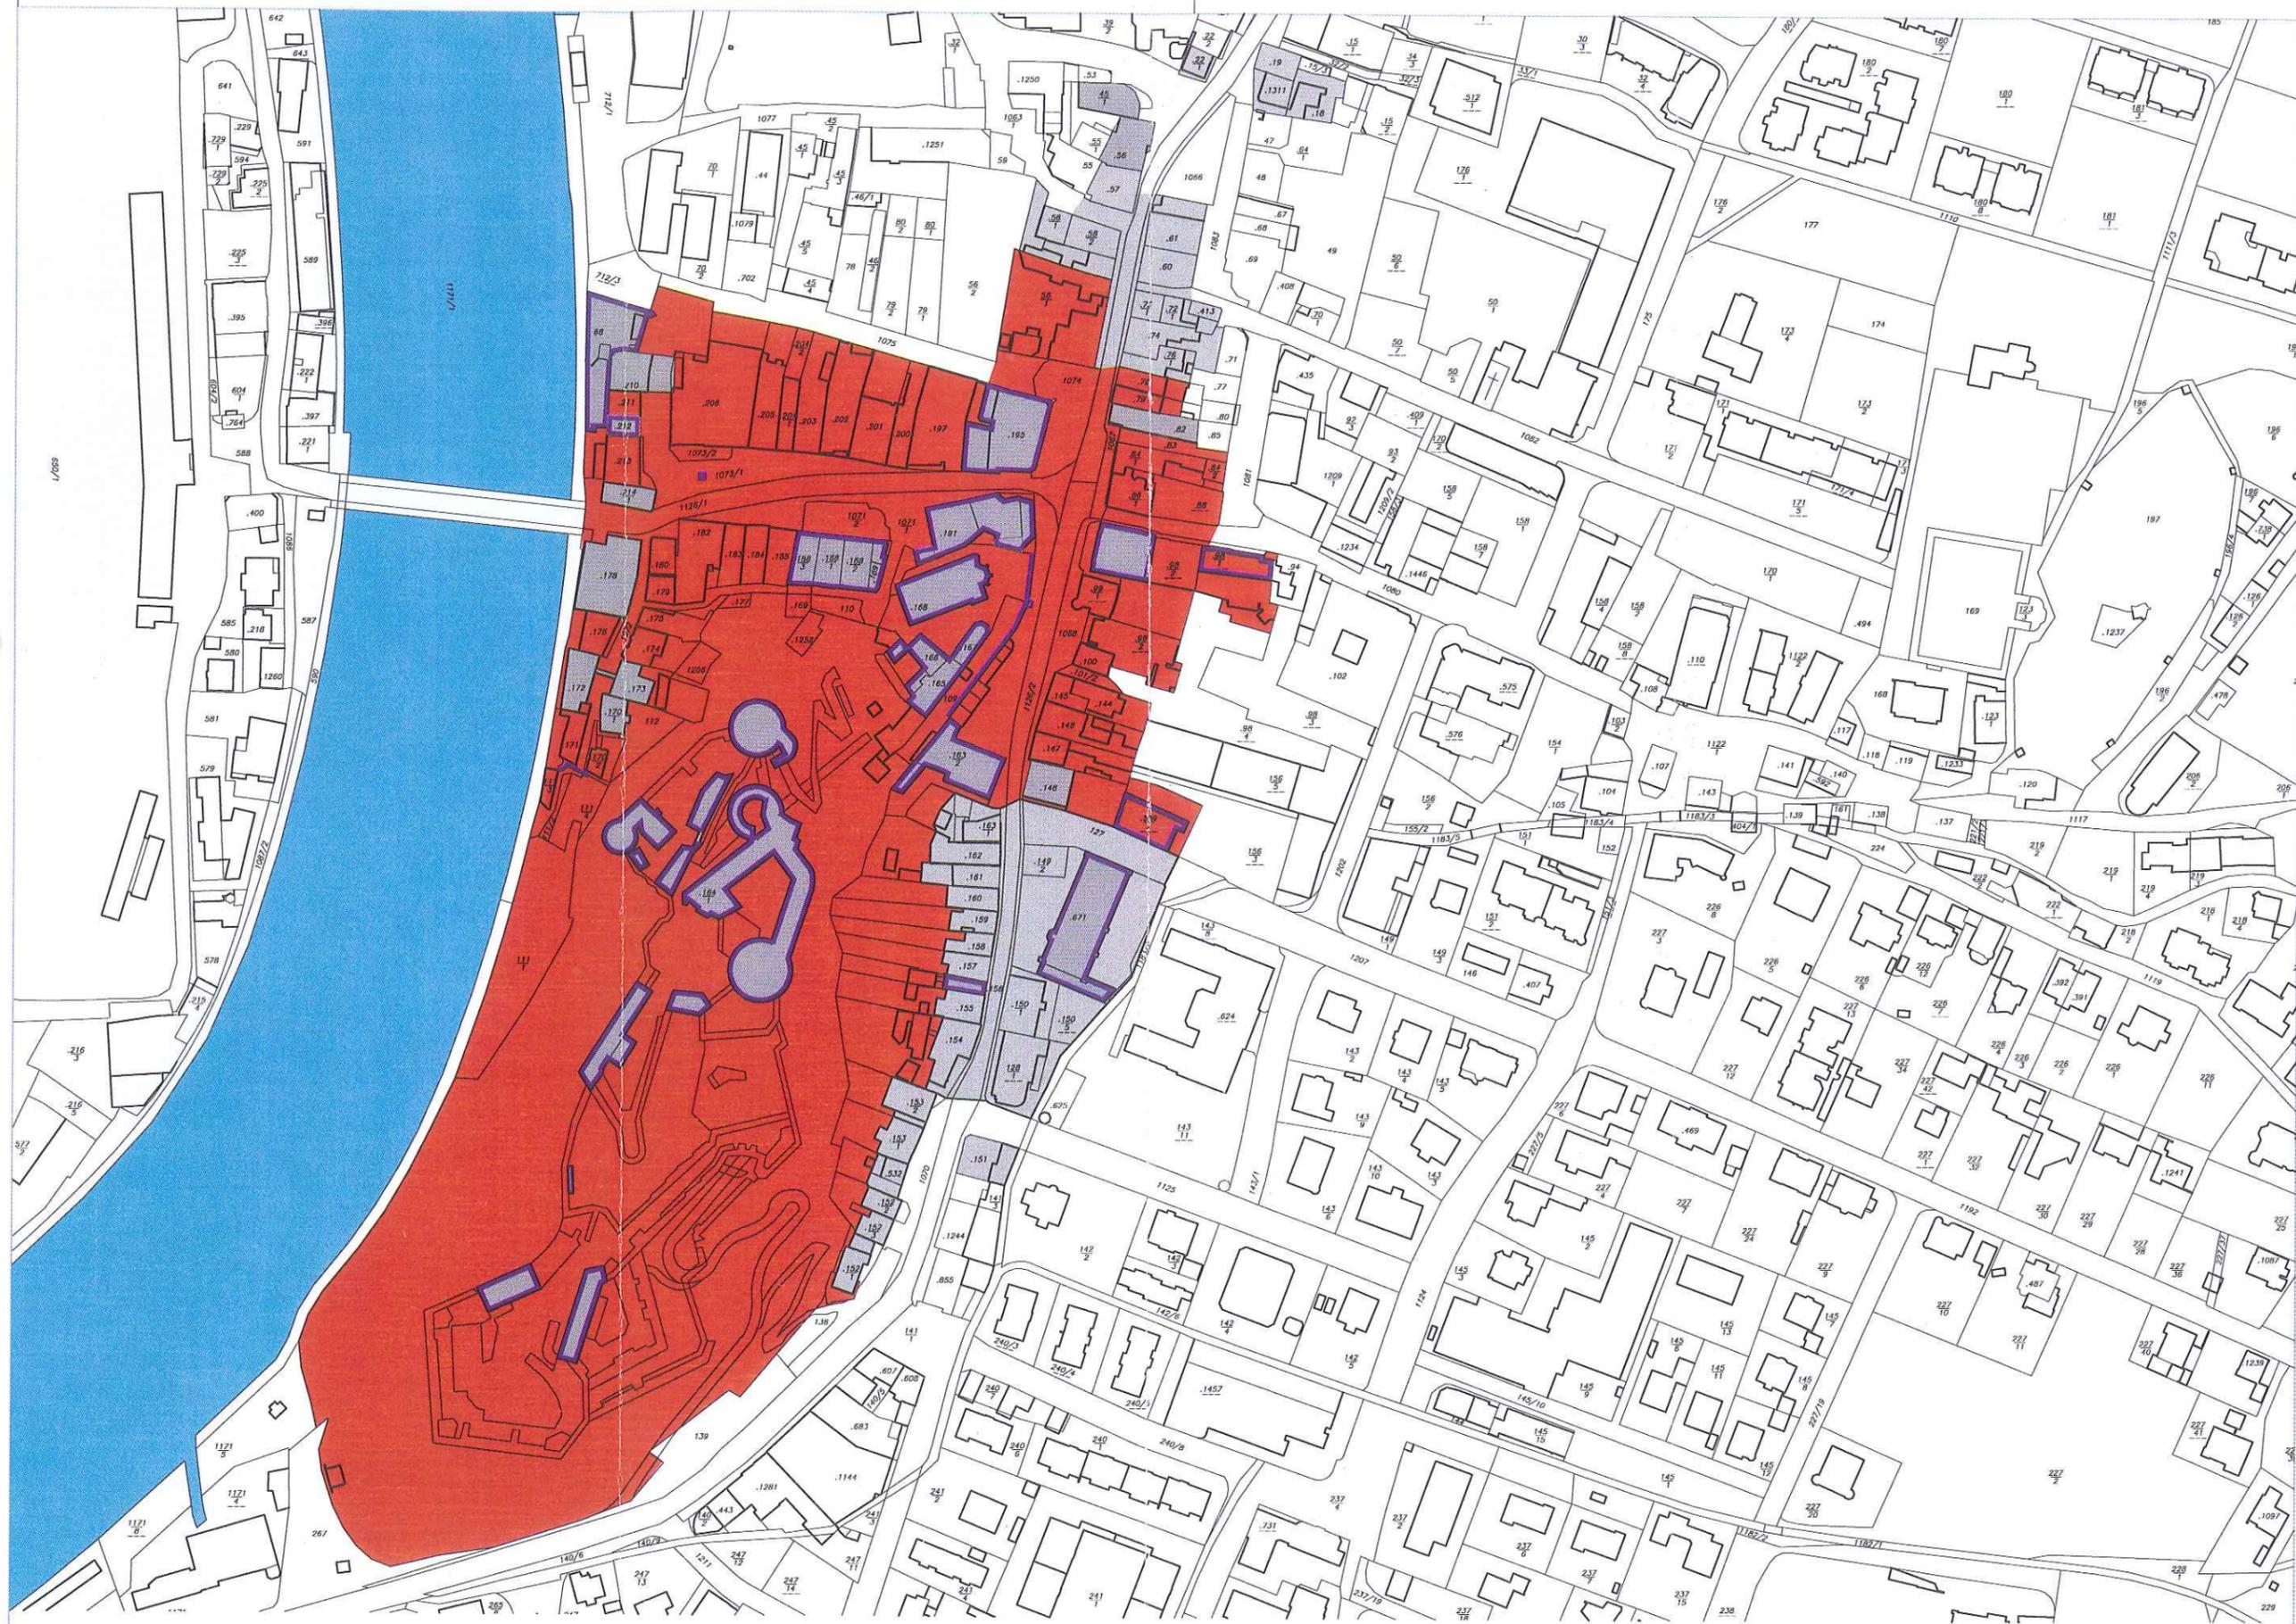

ABGRENZUNG SCHUTZZONE M 1:2500

SCHUTZZONE: § 8 SOG
 KERNBEREICH

RANDBEREICH

SCHUTZZONE: § 3 SOG
 CHARAKTERISTISCHE GEBÄUDE

DENKMALSCHUTZ: § 2, 3
 DENKMALGESCHÜTZTE GEBÄUDE

NORDEN